


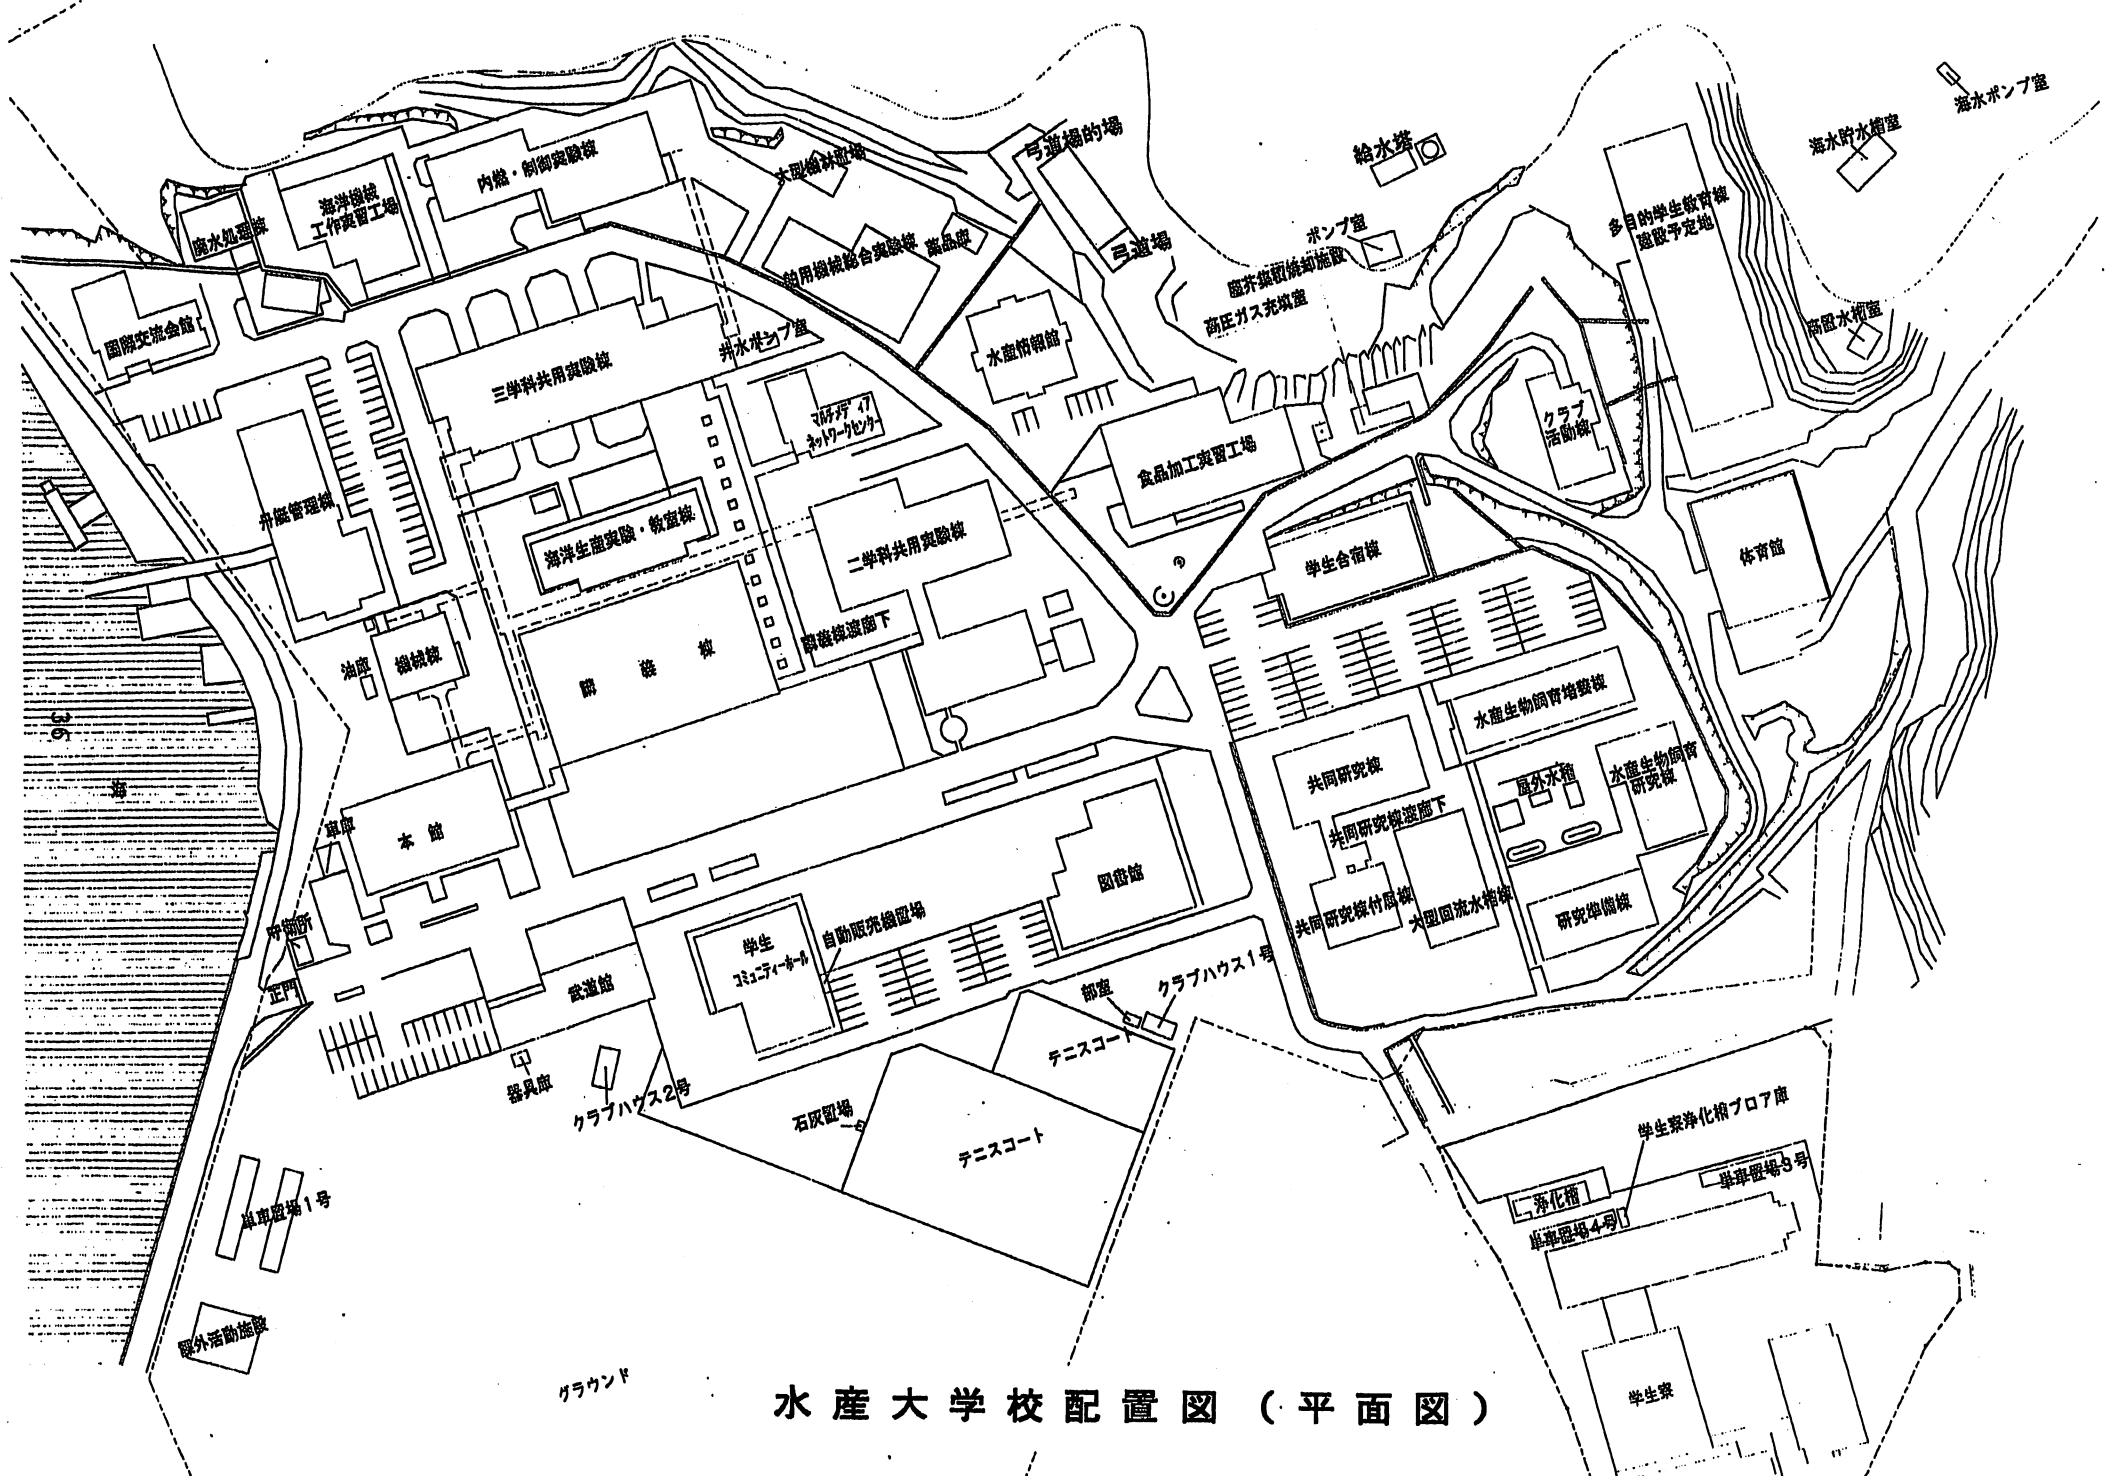

水産大学校配置図（平面図）